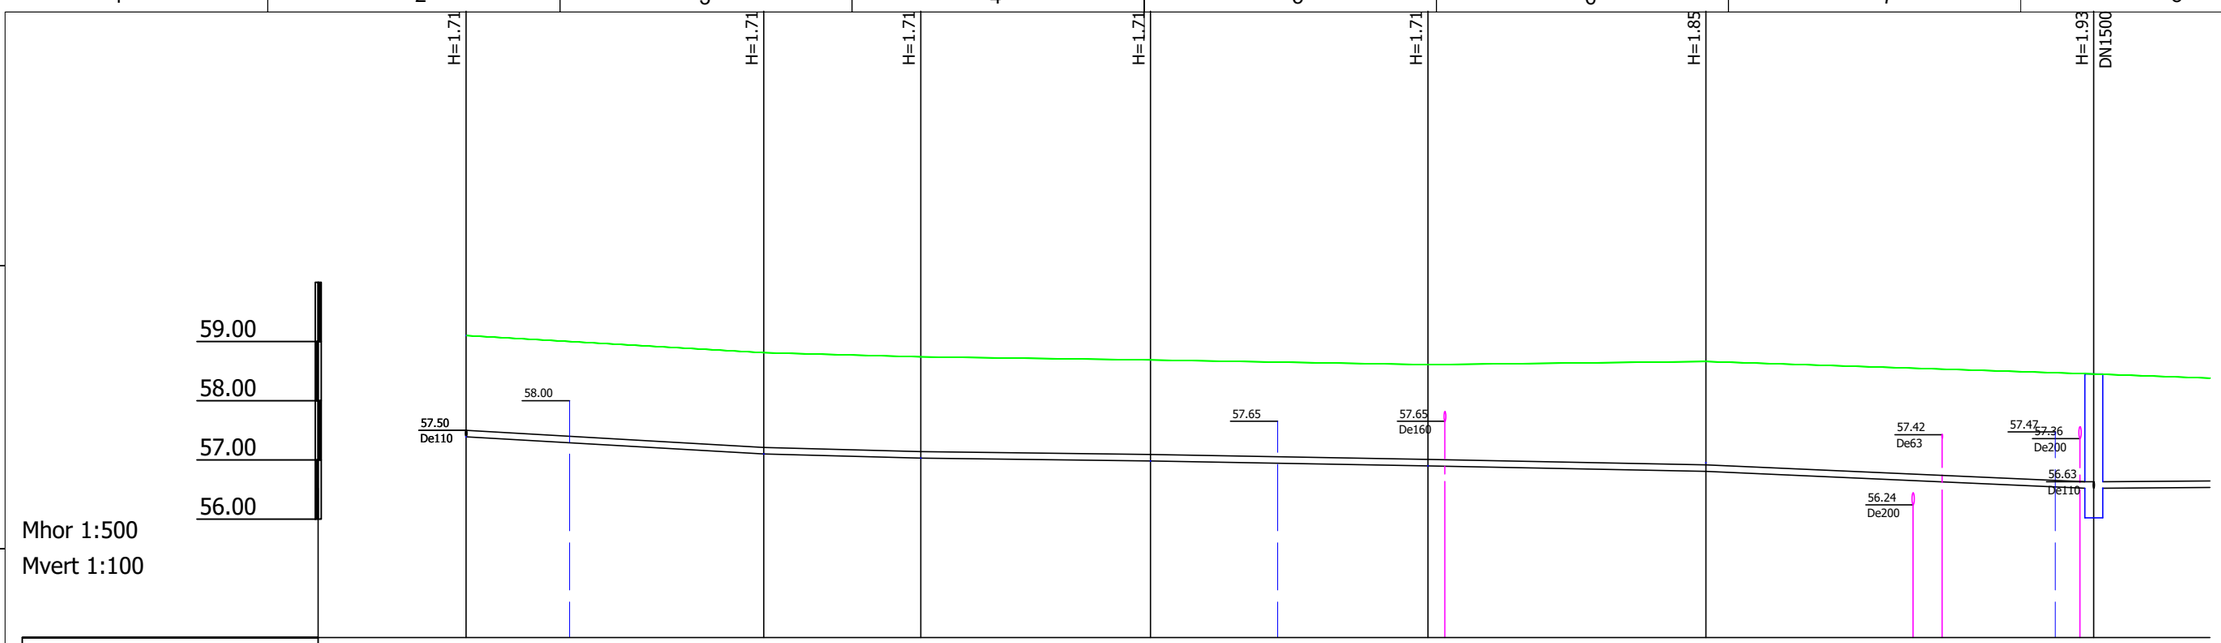

Mhor 1:500
Mvert 1:100

Mezgla Nr.	V-44	V-45	V-46	V-47	V-48	V-49	V-33
Esošā zemes atzīme	59.10	58.81	58.74	58.69	58.61	58.66	58.45
Projektējamā zemes atzīme	59.10	58.81	58.74	58.69	58.61	58.66	58.45
Caurules augšas atzīme	57.50	57.21	57.14	57.09	57.01	56.92	56.63
Ieguldes dziļums	1.71	1.71	1.71	1.71	1.71	1.85	1.93
Garums / kritums (m/m)	25.2 / 0.012	13.3 / 0.005	19.4 / 0.003	23.4 / 0.003	0.004 / 23.5	32.8 / 0.009	0.001
Caurule	De110 - 137.6m						
Pamatne							
Garums (m)	25.2	13.3	19.4	23.4	23.5	32.8	
Iztaisnotās trases shēma	U1			U1	U1	U1	

Piezīmes

1. Kabeļu un citu komunikāciju šķērsojuma vietā rakšanas darbus veikt ar rokām;
2. Šķērsojamās komunikācijas dziļumu precizēt pirms būvdarbu uzsākšanas;
3. Smilts bērumam izmantot vidēji rupju smilti, smilts pamatnes izstrādi veikt saskaņā ar cauruļvadu iebūves tehnoloģiskām norādēm;
4. Aku vākus izbūvēt vienā līmenī ar ceļu segumu;
5. Tehnisko risinājumu maiņas gadījumā precizēt ar autoruzraugu, pasūtītāju un būvuzraugu. Izmaiņas apstiprināt rakstiskā veidā.
6. Telefonu un elektrības kabeļu šķērsojuma vietās veicama tranšejas nostiprināšana, kā arī kabeļiem uzlikt dalīto PVC aizsargčaulu 1,00m uz katru pusi no šķērsojuma vietas.

Projektētājs: SIA "ASE" Reģ.Nr. Nr.44103021098 Vidzemes iela 5, Smiltene IU Rita Sondore Nod.maks. Nr. CR0044477 Teteru iela 14, Rīga e-pasts: rita.sondore@gmail.lv; Tel: 29106621			
Būvpr.d.v.	Rita Sondore		23.03.2022
Izstrādāja	Rita Sondore		23.03.2022
Pasūtītājs: SIA RŪJIENAS SILTUMS Reģ.Nr. Nr.44103023807 Raiņa iela 3, Rūjiena, Valmieras novads, LV4240			
Objekts: "Ūdenssaimniecības pakalpojumu attīstība Rūjienā, 2.kārta", ūdensvada tīklu izbūve Kalēju, Lāčplēša, Aspazijas, Bērzu, Merķeļa, Austrumu, Mērnieka un Siguldas ielās, Rūjienā, Valmieras novadā"			©Visas tiesības aizsargātas ©Izmantojams saskaņā ar autortiesību likumu
Adrese: Bērzu iela VI. kārta			Līguma Nr. 2-26/03/2021
			Arhīva Nr. 2-26/03/2021
Lapas nosaukums: U1 garenprofīls - 16			Mērogs: Mhor 1:500 Mvert 1:100
			Stadija: BP / Lapas: / Ras. Nr.: UKT-18