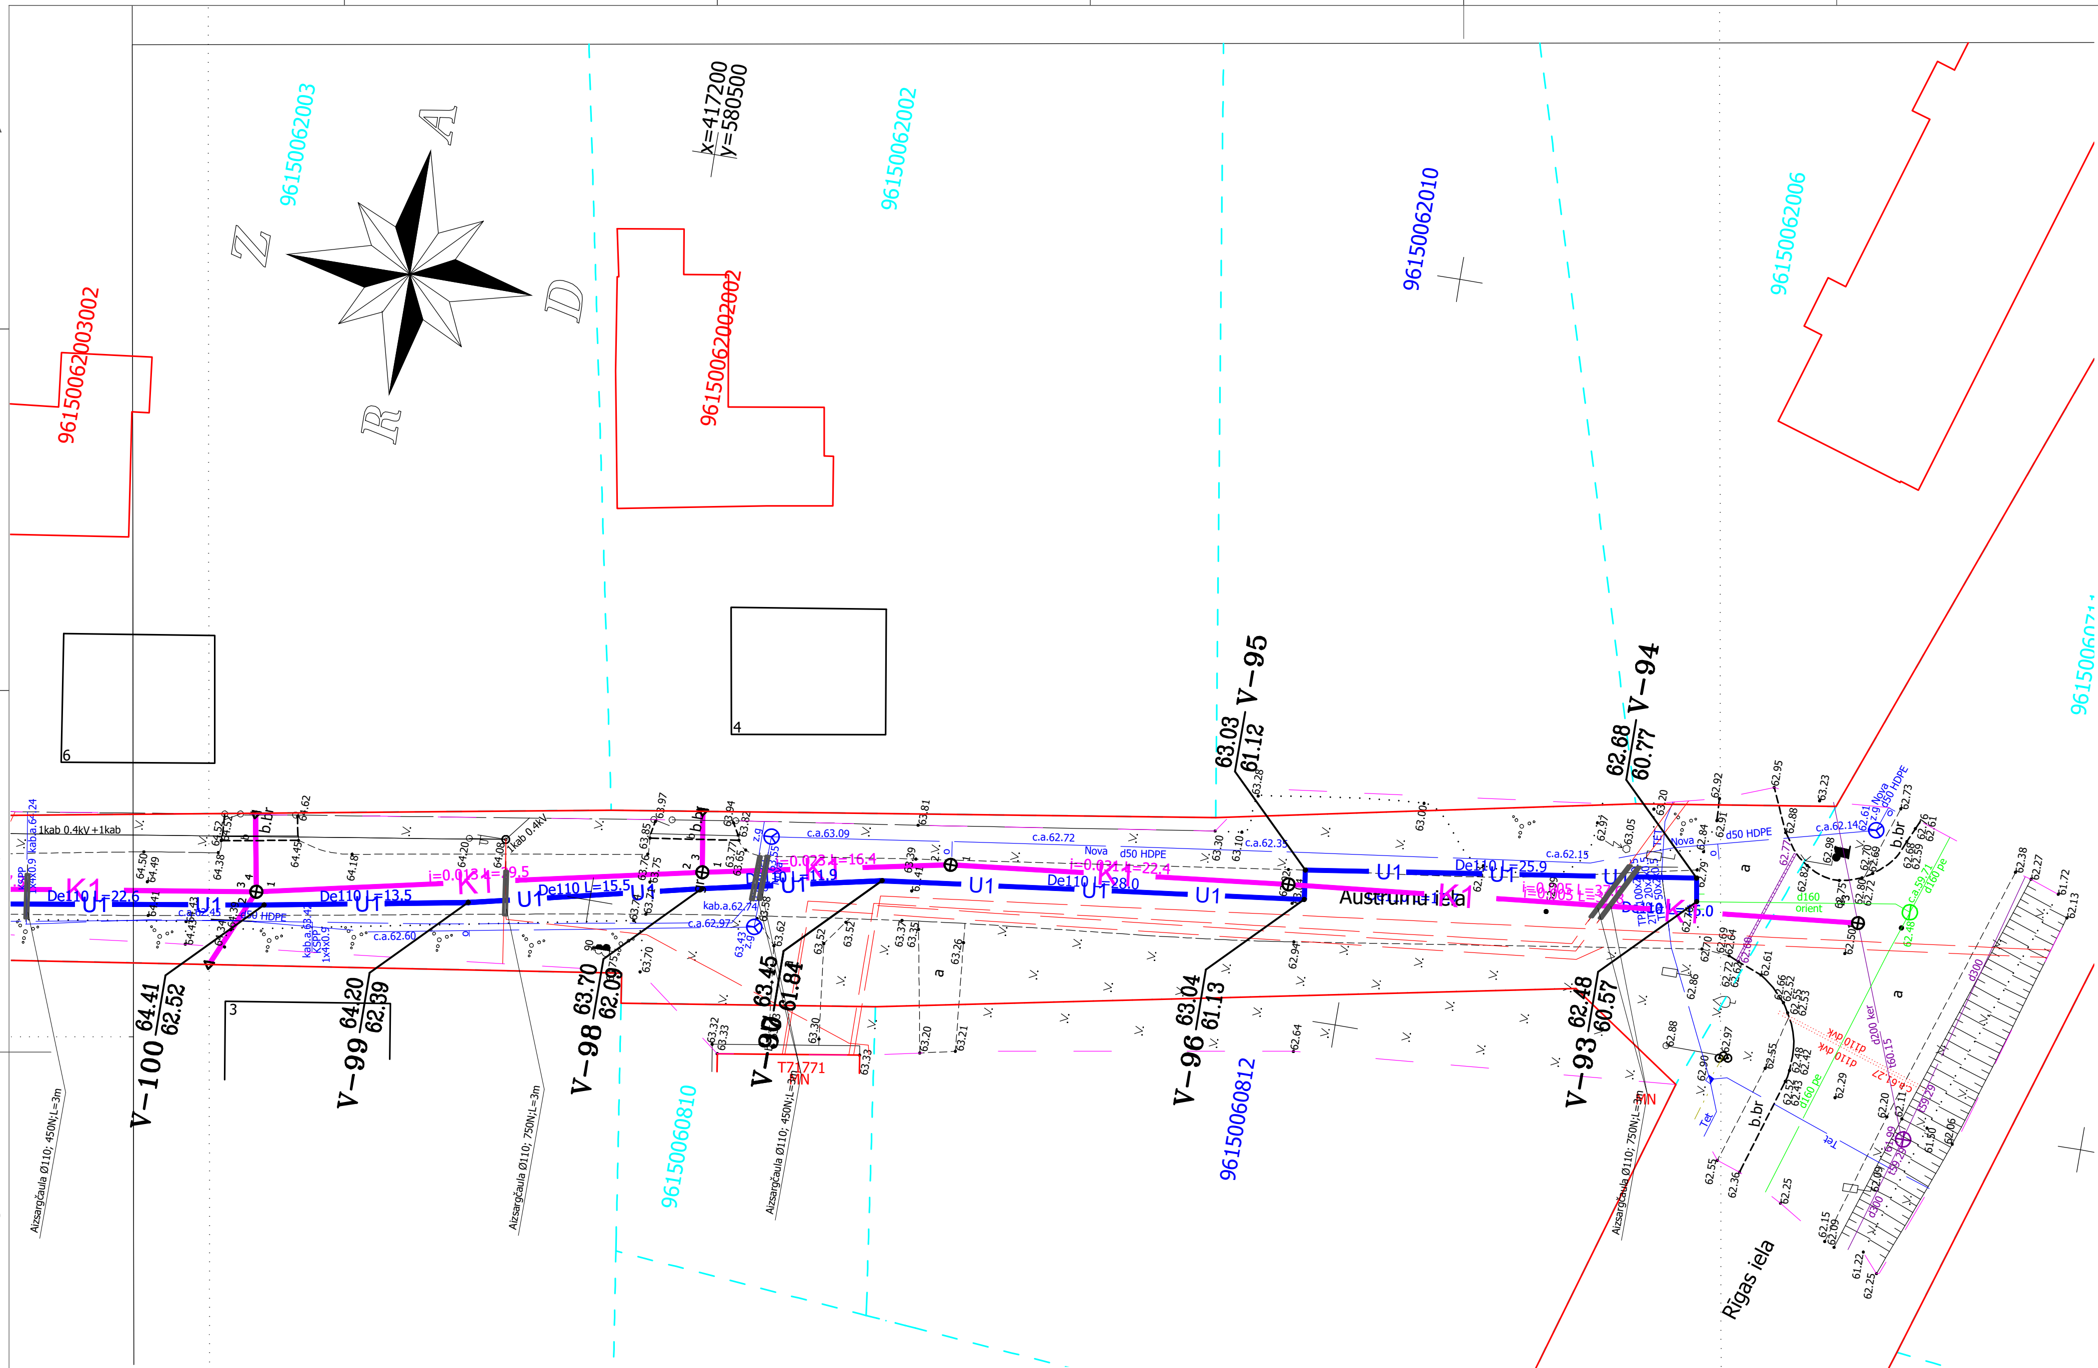

Lapu izvietojuma shēma

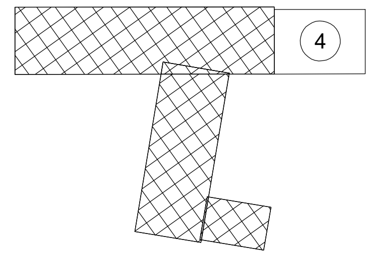

Dati ievadīti pašvaldības vienotajā digitālajā kartē.

Uzmērījums reģistrēts ar Nr.

9615_T_7257

2021.gada 28.septembrī

SIA "Vidzemes mērnieks", Rīgas iela 45A, Valmiera, LV-4201
Tālr.: 64232623, e-pasts: info@merniecība.lv www.mernieciba.lv

PIEZĪMES :

VISPĀRĒJIE NORĀDĪJUMI

1. Augstuma atzīmes (absolūtās) uzrādītas Latvijas augstuma sistēmā, metros.
2. Projekts izstrādāts atbilstoši darba uzdevumumam, spēkā esošām normām un noteikumiem, ievērojot esošo tīklu izvietojumu dabā, pamatojoties uz topogrāfisko uzmērījumu plānu ar apakšzemes komunikācijām.
3. Pirms zemes darbu uzsākšanas tīklu izbūvei, precizēt esošo tīklu un kabeļu izvietojumu dabā un to iebūves dziļumu. Pirms būvdarbu uzsākšanas ir obligāta augstuma atzīmju precizēšana pievienojuma vietās esošajiem tīkliem.
4. Pirms būvniecības darbu uzsākšanas būvuzņēmējam jāpārbauda visi esošie un projektētie izmēri. Būvuzņēmējs ir atbildīgs par visiem būvniecības (rekonstrukcijas) darbu apjomiem.
5. Rakšanas un montāžas darbus esošu komunikāciju tuvumā veikt ar to organizāciju atļauju, kuru uzraudzībā tās atrodas! Nepieciešams izsaukt visu ieinteresēto organizāciju pārstāvjus esošo un projektēto tīklu un kabeļu sasaistei dabā.
6. Darbu veikšanas laikā, šķērsojot kabeļus, tranšeju nostiprināt, nodrošināt kabeļu aizsardzību. Gaisa kabeļu tuvumā būvdarbus veikt bez mehānismu pielietošanas!
7. Montāžas darbi un pārbaude veicama ievērojot materiālu un iekārtu ražotāju tehniskos norādījumus.
8. Projektā uzrādītos materiālus iespējams aizvietot ar līdzvērtīgiem, Latvijā sertificētiem attiecīgas nozīmes materiāliem un to kvalitātei jābūt atbilstošai pasūtītāja un ieinteresēto organizāciju pārstāvju prasībām.
9. Būvdarbu laikā jāparedz gruntsūdeņu pazemināšana atkarībā no situācijas un cauruļvada ieguldīšanas veida. Par būvdarbu veikšanas laikā centralizētajā kanalizācijas sistēmā novadāmo gruntsūdeni ir jāiesniedz attiecīgs iesniegums SIA „Rūjienas Siltums".
10. Ja komunikāciju iebūves dziļumi un citi esošie tehniskie risinājumi neatbilst projekta dokumentācijai un nav iespējams izbūvēt cauruļvadus, kā norādīts projekta dokumentācijā, jāpieaicina autoruzraugs, jāatrod risinājums un jāizdara attiecīgās izmaiņas projekta dokumentācijā.
11. **Pirms būvdarbu uzsākšanas, esošo kanalizācijas sistēmas cauruļvadu izvietojumu, t.sk. augstuma atzīmes, precizēt uz vietas.**
12. **Kabeļiem paredzēt divpusējās aizsargcaurules 750N.**
13. **Kanalizācijas tīkli ir izstrādāti citā projektā, izvietoti - informatīvi!**

SIA "RE Mērnieks"

Avotu iela 14, Smiltene
Reģistrācijas numurs: LV 44103069817
t.26440704

vadītājs E.Apsītis	23.09.2021.	Objekts: Austrumu, Mērnieku, Siguldas ielas Rūjiena Valmieras novads / Pasūtītājs: SIA "ASE"
ģeodēzists Baiba Siņicina, sertifikāta Nr. CC 0014	23.09.2021.	Topogrāfiskais plāns — lapas 4
darba reģistrācijas Nr. TOPO-RE782021BE		Mērogs 1 : 500 — 4.lapa

Projektētājs:

SIA "ASE"
Reģ.Nr. Nr.44103021098
Vidzemes iela 5, Smiltene

IU Rita Sondore
Nod.maks. Nr. CR0044477 Teteru iela 14, Rīga
e-pasts: rita.sondore@gmail.lv; Tel: 29106621

Pasūtītājs:

SIA RŪJIENAS SILTUMS
Reģ.Nr. Nr.44103023807
Raiņa iela 3, Rūjiena, Valmieras novads, LV4240

Objekts: "Ūdenssaimniecības pakalpojumu attīstība Rūjienā, 2.kārta", ūdensvada tīklu izbūve Kalēju, Lāčplēša, Aspazijas, Bērzu, Merķeļa, Austrumu, Mērnieka un Siguldas ielās, Rūjienā, Valmieras novadā"

©Visas tiesības aizsargātas
©Izmantojams saskaņā ar autortiesību likumu

Būvpr.d.v.	Rita Sondore		23.03.2022
Izstrādāja	Rita Sondore		23.03.2022

Adrese: Austrumu iela I. kārta

Līguma Nr. 2-26/03/2021
Arhīva Nr. 2-26/03/2021

Lapas nosaukums: Novietnes plāns ar U1 tīkliem-2

Mērogs: M 1:500

Stadija	Lapas	Ras. Nr.
BP		UKT-2.2