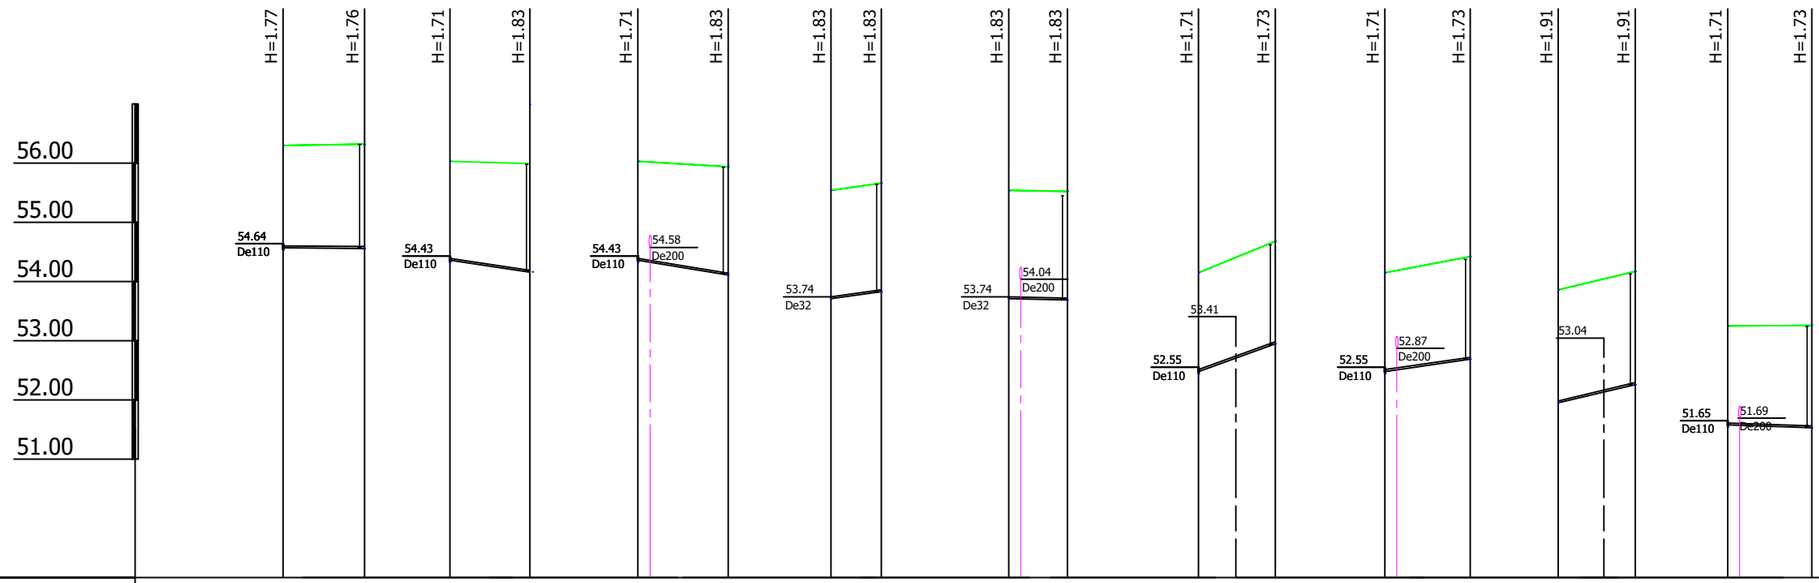

Mhor 1:500
Mvert 1:100

Mezgla Nr.	V-73	V-161	V-72	V-162	V-72	V-160	V-70	V-164	V-70	V-163	V-66	V-166	V-66	V-165	V-65	V-167	V-63	V-168
Esošā zemes atzīme	56.30	56.32	56.03	55.99	56.03	55.94	55.54	55.66	55.54	55.52	54.15	54.68	54.15	54.42	53.86	54.17	53.25	53.26
Projektējamā zemes atzīme	56.30	56.32	56.03	55.99	56.03	55.94	55.54	55.66	55.54	55.52	54.15	54.68	54.15	54.42	53.86	54.17	53.25	53.26
Caurules augšas atzīme	54.60	54.59	54.39	54.19	54.39	54.14	53.74	53.86	53.74	53.72	52.51	52.98	52.51	52.72	52.06	52.37	51.61	51.56
Ieguldes dziļums	1.73	1.76	1.67	1.83	1.67	1.83	1.83	1.83	1.83	1.83	1.67	1.73	1.67	1.73	1.91	1.91	1.67	1.73
Garums / kritums (m/m)	6.9 / 0.002		0.118 / 6.8		7.6 / 0.033		0.028 / 4.3		5.0 / 0.004		0.072 / 6.5		0.029 / 7.2		0.048 / 6.5		7.1 / 0.007	
Caurule	De32 - 6.9m		De32 - 6.8m		De32 - 7.6m		De32 - 4.3m		De32 - 5.0m		De32 - 6.5m		De32 - 7.2m		De32 - 6.5m		De32 - 7.1m	
Pamatne																		
Garums (m)	6.9		6.8		7.6		4.3		5.0		6.5		7.2		6.5		7.1	
Iztaisnotās trases shēma	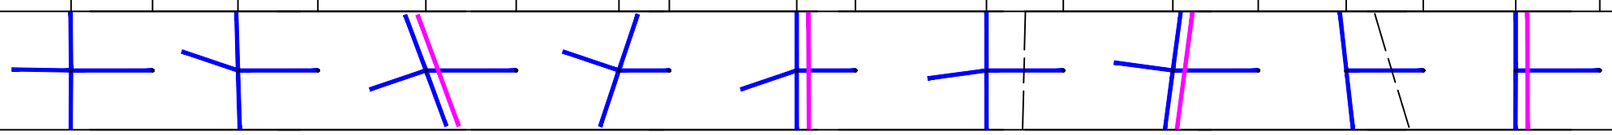																	

Piezīmes

1. Kabeļu un citu komunikāciju šķērsojuma vietā rakšanas darbus veikt ar rokām;
2. Šķērsojamās komunikācijas dziļumu precizēt pirms būvdarbu uzsākšanas;
3. Smilts bērumam izmantot vidēji rupju smilti, smilts pamatnes izstrādi veikt saskaņā ar cauruļvadu iebūves tehnoloģiskām norādēm;
4. Aku vākus izbūvēt vienā līmenī ar ceļu segumu;
5. Tehnisko risinājumu maiņas gadījumā precizēt ar autoruzraugu, pasūtītāju un būvuzraugu. Izmaiņas apstiprināt rakstiskā veidā.
6. Telefonu un elektrības kabeļu šķērsojuma vietās veicama tranšejas nostiprināšana, kā arī kabeļiem uzlikt dalīto PVC aizsargčaulu 1,00m uz katru pusi no šķērsojuma vietas.
7. Noslēgarmatūras novietojumu precizēt būvdarbu gaitā saskaņojot ar tīklu turētāju un autoruzraugu, ievērojot tehniskos noteikumus!

Projektētājs: SIA "ASE" Reģ.Nr. Nr.44103021098 Vidzemes iela 5, Smiltene IU Rita Sondore Nod.maks. Nr. CR0044477 Teteru iela 14, Rīga e-pasts: rita.sondore@gmail.lv; Tel: 29106621			
Būvpr.d.v.	Rita Sondore		23.11.2021
Izstrādāja	Rita Sondore		23.11..2021

Pasūtītājs: SIA RŪJIENAS SILTUMS Reģ.Nr. Nr.44103023807 Raiņa iela 3, Rūjiena, Valmieras novads, LV4240			
Objekts: "Ūdenssaimniecības pakalpojumu attīstība Rūjienā, 2.kārta", ūdensvada tīklu izbūve Kalēju, Lāčplēša, Aspazijas, Bērzu, Merķeļa, Austrumu, Mērnieka un Siguldas ielās, Rūjienā, Valmieras novadā"		©Visas tiesības aizsargātas ©Izmantojams saskaņā ar autortiesību likumu	
Adrese: Merķeļa iela VII. kārta		Līguma Nr. 2-26/03/2021	
		Arhīva Nr. 2-26/03/2021	
Lapas nosaukums: U1 garenprofīls - 21		Mērogs: Mhor 1:500	Mvert 1:100
		Stadija: BP	Lapas:	Ras. Nr.: UKT-25