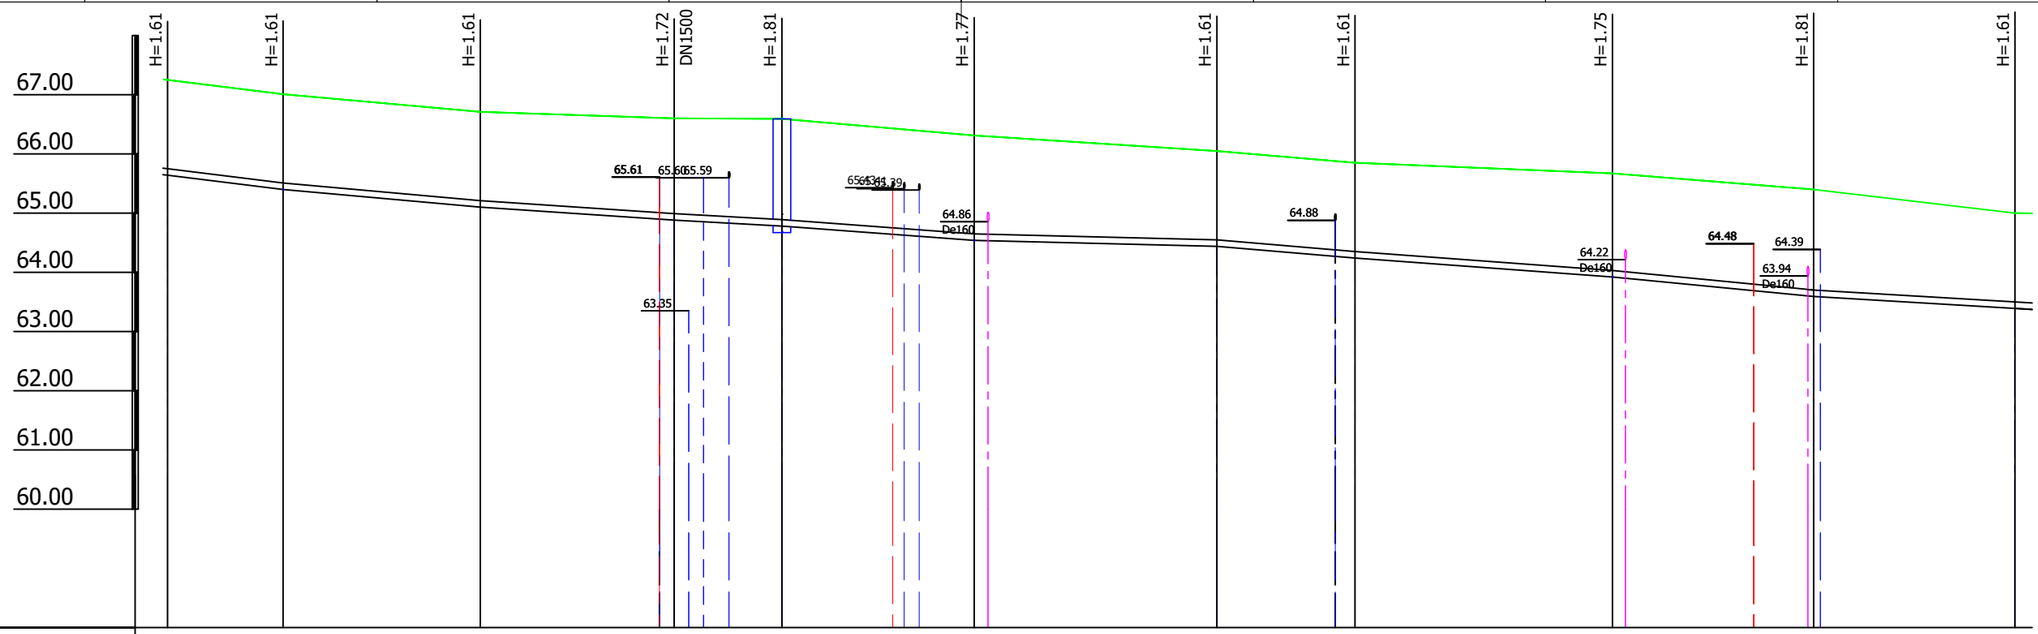

Mhor 1:500
Mvert 1:100

Mezgla Nr.	V-112	V-111	V-110	V-109	V-108	V-107	V-106	V-105	V-104	V-103	V-102
Esošā zemes atzīme	67.25	67.01	66.71	66.60	66.59	66.31	66.05	65.85	65.67	65.40	65.00
Projektējamā zemes atzīme	67.25	67.01	66.71	66.60	66.59	66.31	66.05	65.85	65.67	65.40	65.00
Caurules augšas atzīme	65.75	65.51	65.21	64.99	64.89	64.65	64.55	64.35	64.03	63.70	63.50
Ieguldes dziļums	1.61	1.61	1.61	1.72	1.81	1.77	1.61	1.61	1.75	1.81	1.61
Garums / kritums (m/m)	0.025	9.8 / 0.025	16.7 / 0.018	16.4 / 0.013	9.1 / 0.011	16.2 / 0.015	20.5 / 0.005	11.7 / 0.017	21.7 / 0.015	17.0 / 0.019	32.3
Caurule	De110 - 156.1m										
Pamatne	Apbērums - 0.25 Pabērums - 0.15										
Garums (m)	9.8	16.7	16.4	9.1	16.2	20.5	11.7	21.7	17.0	17.0	
Iztaisnotās trases shēma	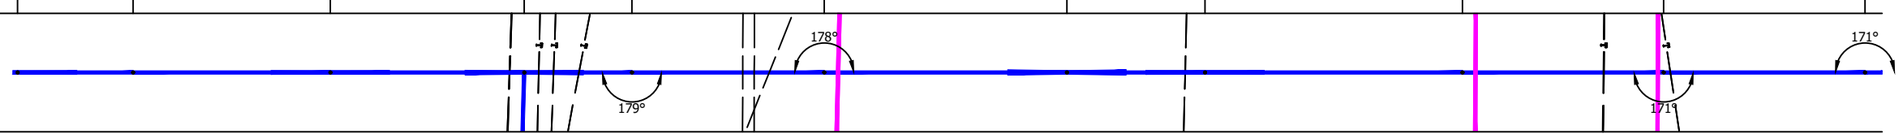										

Piezīmes

1. Kabeļu un citu komunikāciju šķērsojuma vietā rakšanas darbus veikt ar rokām;
2. Šķērsojamās komunikācijas dziļumu precizēt pirms būvdarbu uzsākšanas;
3. Smilts bērumam izmantot vidēji rupju smilti, smilts pamatnes izstrādi veikt saskaņā ar cauruļvadu iebūves tehnoloģiskām norādēm;
4. Aku vākus izbūvēt vienā līmenī ar ceļu segumu;
5. Tehnisko risinājumu maiņas gadījumā precizēt ar autoruzraugu, pasūtītāju un būvuzraugu. Izmaiņas apstiprināt rakstiskā veidā.
6. Telefonu un elektrības kabeļu šķērsojuma vietās veicama tranšejas nostiprināšana, kā arī kabeļiem uzlikt dalīto PVC aizsargčaulu 1,00m uz katru pusi no šķērsojuma vietas.

Projektētājs: SIA "ASE" Reģ.Nr. Nr.44103021098 Vidzemes iela 5, Smiltene IU Rita Sondore Nod.maks. Nr. CR0044477 Teteru iela 14, Rīga e-pasts: rita.sondore@gmail.lv; Tel: 29106621			Pasūtītājs: SIA RŪJIENAS SILTUMS Reģ.Nr. Nr.44103023807 Raiņa iela 3, Rūjiena, Valmieras novads, LV4240
			Objekts: "Ūdenssaimniecības pakalpojumu attīstība Rūjienā, 2.kārta", ūdensvada tīklu izbūve Kalēju, Lāčplēša, Aspazijas, Bērzu, Merķeļa, Austrumu, Mērnieka un Siguldas ielās, Rūjienā, Valmieras novadā"
Būvpr.d.v.	Rita Sondore	23.11.2021	Adrese: Austrumu, iela l. kārta
Izstrādāja	Rita Sondore	23.11..2021	Lapas nosaukums: U1 garenprofīls - 3

©Visas tiesības aizsargātas
©Izmantojams saskaņā ar autortiesību likumu

Līguma Nr. 2-26/03/2021			
Arhīva Nr. 2-26/03/2021			
Mērogs: Mhor 1:500	Mvert 1:100		
Stadija	Lapas	Ras. Nr.	
BP		UKT-5	