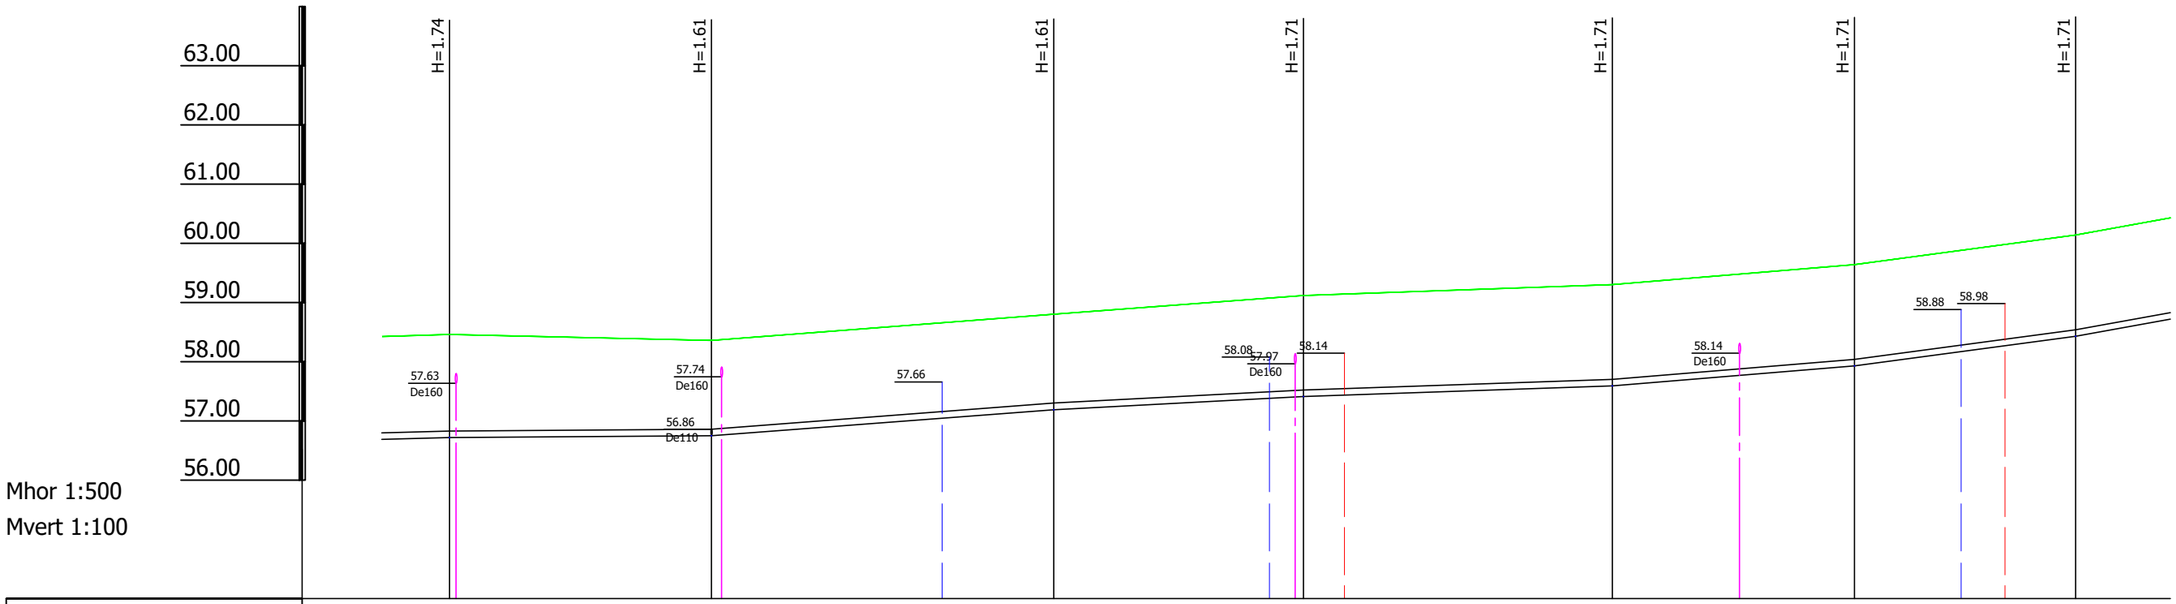

Mezgla Nr.	V-31	V-30	V-29	V-28	V-27	V-26	V-25
Esošā zemes atzīme	58.46	58.36	58.80	59.12	59.30	59.64	60.14
Projektējamā zemes atzīme	58.46	58.36	58.80	59.12	59.30	59.64	60.14
Caurules augšas atzīme	56.83	56.86	57.30	57.52	57.70	58.04	58.54
Ieguldes dziļums	1.74	1.61	1.61	1.71	1.71	1.71	1.71
Garums / kritums (m/m)	31.5 / 0.001	22.1 / 0.015	28.9 / 0.010	21.1 / 0.007	26.1 / 0.017	20.5 / 0.027	18.7 / 0.036
Caurule	De110 - 137.4m						
Pamatne							
Garums (m)	22.1	28.9	21.1	26.1	20.5	18.7	
Iztaisnotās trases shēma	179°	178°	U1	U1			179°

Piezīmes

1. Kabeļu un citu komunikāciju šķērsojuma vietā rakšanas darbus veikt ar rokām;
2. Šķērsojamās komunikācijas dziļumu precizēt pirms būvdarbu uzsākšanas;
3. Smilts bērumam izmantot vidēji rupju smilti, smilts pamatnes izstrādi veikt saskaņā ar cauruļvadu iebūves tehnoloģiskām norādēm;
4. Aku vākus izbūvēt vienā līmenī ar ceļu segumu;
5. Tehnisko risinājumu maiņas gadījumā precizēt ar autoruzraugu, pasūtītāju un būvuzraugu. Izmaiņas apstiprināt rakstiskā veidā.
6. Telefonu un elektrības kabeļu šķērsojuma vietās veicama tranšejas nostiprināšana, kā arī kabeļiem uzlikt dalīto PVC aizsargčaulu 1,00m uz katru pusi no šķērsojuma vietas.

Projektētājs: SIA "ASE" Reģ.Nr. Nr.44103021098 Vidzemes iela 5, Smiltene IU Rita Sondore Nod.maks. Nr. CR0044477 Teteru iela 14, Rīga e-pasts: rita.sondore@gmail.lv; Tel: 29106621			
Būvpr.d.v.	Rita Sondore		23.03.2022
Izstrādāja	Rita Sondore		23.03.2022

Pasūtītājs: SIA RŪJIENAS SILTUMS Reģ.Nr. Nr.44103023807 Raiņa iela 3, Rūjiena, Valmieras novads, LV4240

Objekts: "Ūdenssaimniecības pakalpojumu attīstība Rūjienā, 2.kārta", ūdensvada tīklu izbūve Kalēju, Lāčplēša, Aspazijas, Bērzu, Merķeļa, Austrumu, Mērnieka un Siguldas ielās, Rūjienā, Valmieras novadā"

©Visas tiesības aizsargātas
©Izmantojams saskaņā ar autortiesību likumu

Adrese: Kalēju iela III. kārta

Līguma Nr. 2-26/03/2021

Arhīva Nr. 2-26/03/2021

Lapas nosaukums: U1 garenprofīls - 9

Mērogs: Mhor 1:500 Mvert 1:100

Stadija	Lapas	Ras. Nr.
BP		UKT-11