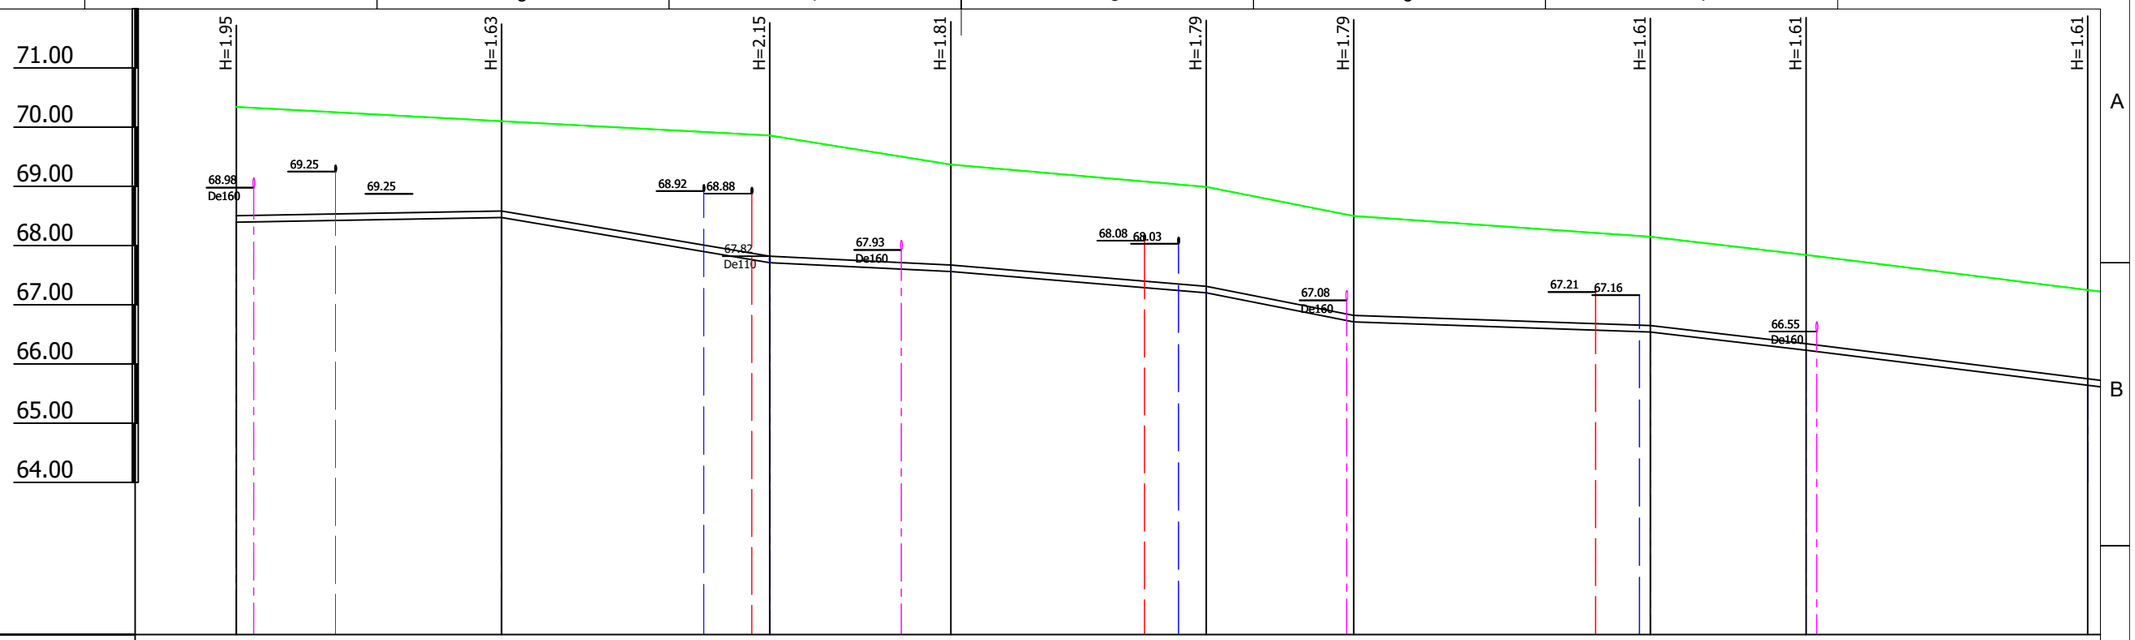

Mhor 1:500
Mvert 1:100

Mezgla Nr.	V-120	V-119	V-118	V-117	V-116	V-115	V-114	V-113	V-112
Esošā zemes atzīme	70.34	70.10	69.86	69.37	68.99	68.50	68.15	67.84	67.25
Projektējamā zemes atzīme	70.34	70.10	69.86	69.37	68.99	68.50	68.15	67.84	67.25
Caurules augšas atzīme	68.50	68.58	67.82	67.67	67.31	66.82	66.65	66.34	65.75
Ieguldes dziļums	1.95	1.63	2.15	1.81	1.79	1.79	1.61	1.61	1.61
Garums / kritums (m/m)	163.4	22.7 / 0.034	15.3 / 0.010	21.6 / 0.017	12.5 / 0.039	25.1 / 0.007	13.2 / 0.024	23.8 / 0.025	
Caurule	De110 - 156.6m								
Pamatne	Apbērums - 0.25 Pabērums - 0.15								
Garums (m)	22.4	22.7	15.3	21.6	12.5	25.1	13.2	23.8	
Iztaisnotās trases shēma	U1					U1		U1	

Piezīmes

1. Kabeļu un citu komunikāciju šķērsojuma vietā rakšanas darbus veikt ar rokām;
2. Šķērsojamās komunikācijas dziļumu precizēt pirms būvdarbu uzsākšanas;
3. Smilts bērumam izmantot vidēji rupju smilti, smilts pamatnes izstrādi veikt saskaņā ar cauruļvadu iebūves tehnoloģiskām norādēm;
4. Aku vākus izbūvēt vienā līmenī ar ceļu segumu;
5. Tehnisko risinājumu maiņas gadījumā precizēt ar autoruzraugu, pasūtītāju un būvuzraugu. Izmaiņas apstiprināt rakstiskā veidā.
6. Telefonu un elektrības kabeļu šķērsojuma vietās veicama tranšejas nostiprināšana, kā arī kabeļiem uzlikt dalīto PVC aizsargčaulu 1,00m uz katru pusi no šķērsojuma vietas.

Projektētājs: SIA "ASE" Reģ.Nr. Nr.44103021098 Vidzemes iela 5, Smiltene IU Rita Sondore Nod.maks. Nr. CR0044477 Teteru iela 14, Rīga e-pasts: rita.sondore@gmail.lv; Tel: 29106621			Pasūtītājs: SIA RŪJIENAS SILTUMS Reģ.Nr. Nr.44103023807 Raiņa iela 3, Rūjiena, Valmieras novads, LV4240
			Objekts: "Ūdenssaimniecības pakalpojumu attīstība Rūjienā, 2.kārta", ūdensvada tīklu izbūve Kalēju, Lāčplēša, Aspazijas, Bērzu, Merķeļa, Austrumu, Mērnieka un Siguldas ielās, Rūjienā, Valmieras novadā"
Būvpr.d.v. Rita Sondore		23.11.2021	©Visas tiesības aizsargātas ©Izmantojams saskaņā ar autortiesību likumu
Izstrādāja Rita Sondore		23.11..2021	Adrese: Austrumu, iela l. kārta
			Līguma Nr. 2-26/03/2021
			Arhīva Nr. 2-26/03/2021
			Lapas nosaukums: U1 garenprofīls - 2
			Mērogs: Mhor 1:500 Mvert 1:100
			Stadija: BP; Lapas: ; Ras. Nr.: UKT-4